



40. Änderung des Flächennutzungsplanes  
für den Bereich des Bebauungsplanes  
Nr. 129 a I „Würmbachstraße“ und  
Nr. 129 a II „Zwerchwiesenweg“

Lageübersicht

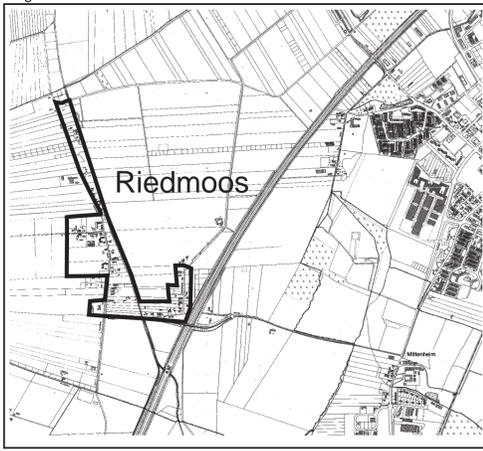

Legende:


- |  |   |  |   |
|--|---|--|---|
|  | Fläche für die Landwirtschaft   |  | Bäume vorh.   |
|  | Fläche für die Landwirtschaft mit besonderer ökologischer und gestalterischer Funktion        |  | Bäume gepl.   |
|  | Dorfgebiet  |  | Baum- und Strauchgruppe vorh.                         |
|  | Allgemeines Wohngebiet  |  | Landschaftsschutzgebiet festgesetzt                   |
|  | Grünfläche  |  | Grünbestandteil nach Art. 12 BayNatSchG. gepl.        |
|  | Uferschutz  |  | Landschaftsbestandteil nach Art. 12 BayNatSchG. gepl. |
|  | Spielplatz  |  | Renaturierung Bach-/ Grabenlauf                       |
|  | Feuerwehr   |  | Feuchtfächen nach Art. 6 BayNatSchG. vorh.            |
|  | Überörtliche Verkehrsstraßen vorh.  |  | Gewässer, Uferschutz, Fließrichtung                   |
|  | Wichtige örtliche Straße vorh.  |  | Acker- und Wiesenrandstreifenprogramm                 |
|  | Bauverbotszone 20 m   |  | Waldfläche  |
|  | Ruhender Verkehr  |  | Umspannstation  |
|  | Wichtige Fuß- und Radwegeverbindung   |  | Hochspannungsfreileitung vorh.                        |
|  | Immissionsschutzmaßnahmen (Schallschutz, Landwirtschaft, Geruch, Staub, Erschütterungsschutz) |  | Gemarkungsgrenze                                      |
|  | Autobahnananschluß gepl.  |  |   |

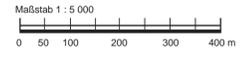

Planfertiger : Gemeinde Unterschleißheim  
Planungsamt  
AKZ: 610-16/40 AI/We  
Unterschleißheim, den 10.11.2014  
06.06.2016

Plangrundlage:  
Flächennutzungsplan  
der Gemeinde Unterschleißheim  
Zuletzt geändert 21.09.1999 und seit dem  
04.06.2002 rechtswirksam.

Bestand

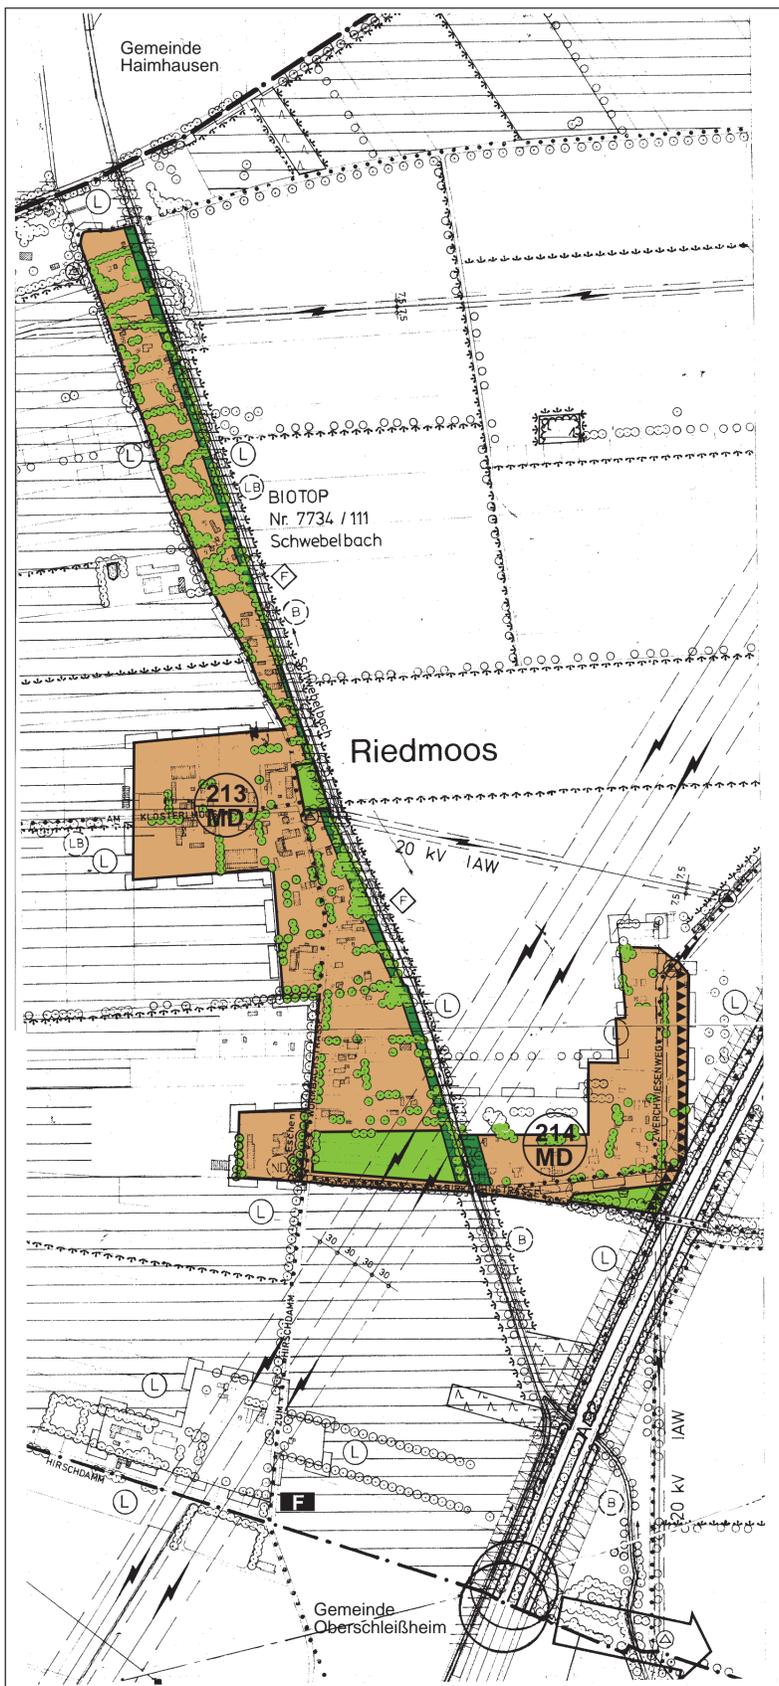

Änderung



Plangrundlage: Flächennutzungsplan der Gemeinde Unterschleißheim  
in der Fassung vom 21.09.1999 und 04.06.2002

Maßstab 1 : 5000

Plangrundlage: Flächennutzungsplan der Gemeinde Unterschleißheim  
in der Fassung vom 21.09.1999 und 04.06.2002

Maßstab 1 : 5000